


塔楼第26层悬挂机构架设方案图

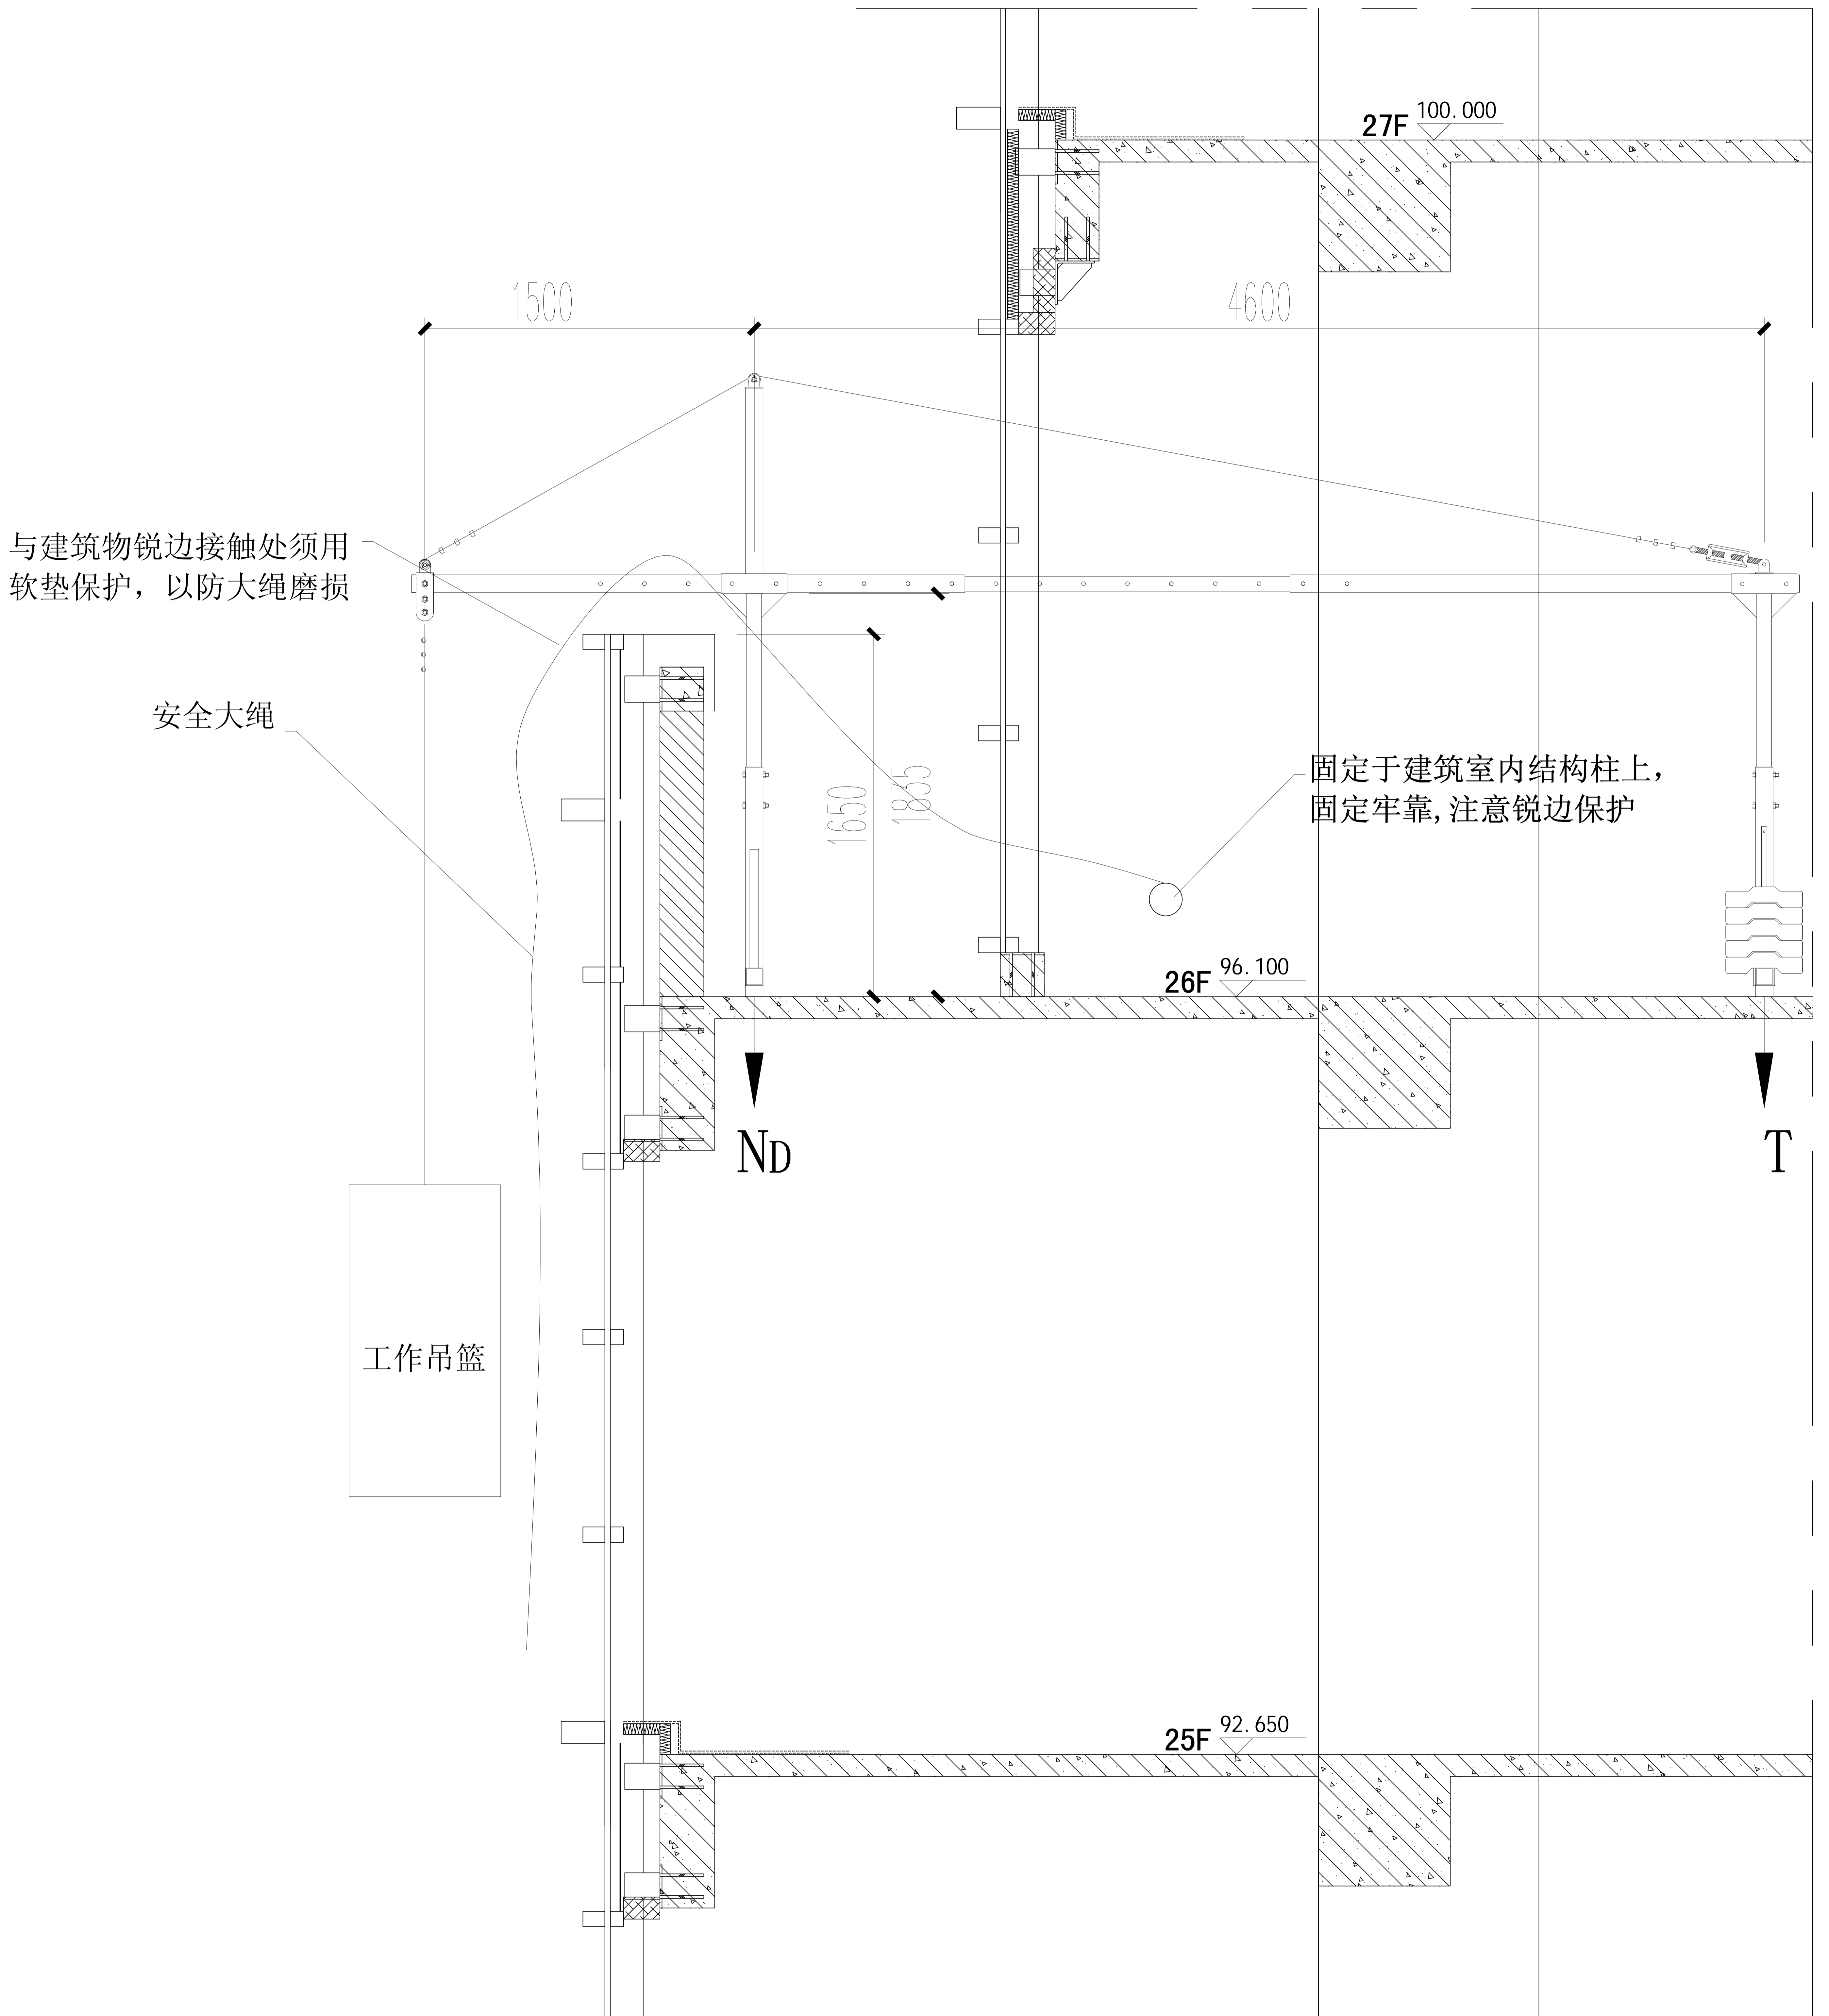

注:

1. 楼板所受载荷 N_D 、 T 的大小详见吊篮施工方案中第十三章吊篮安全验算。
2. 本方案适用于建筑塔楼第26层标准架设处吊篮的施工。